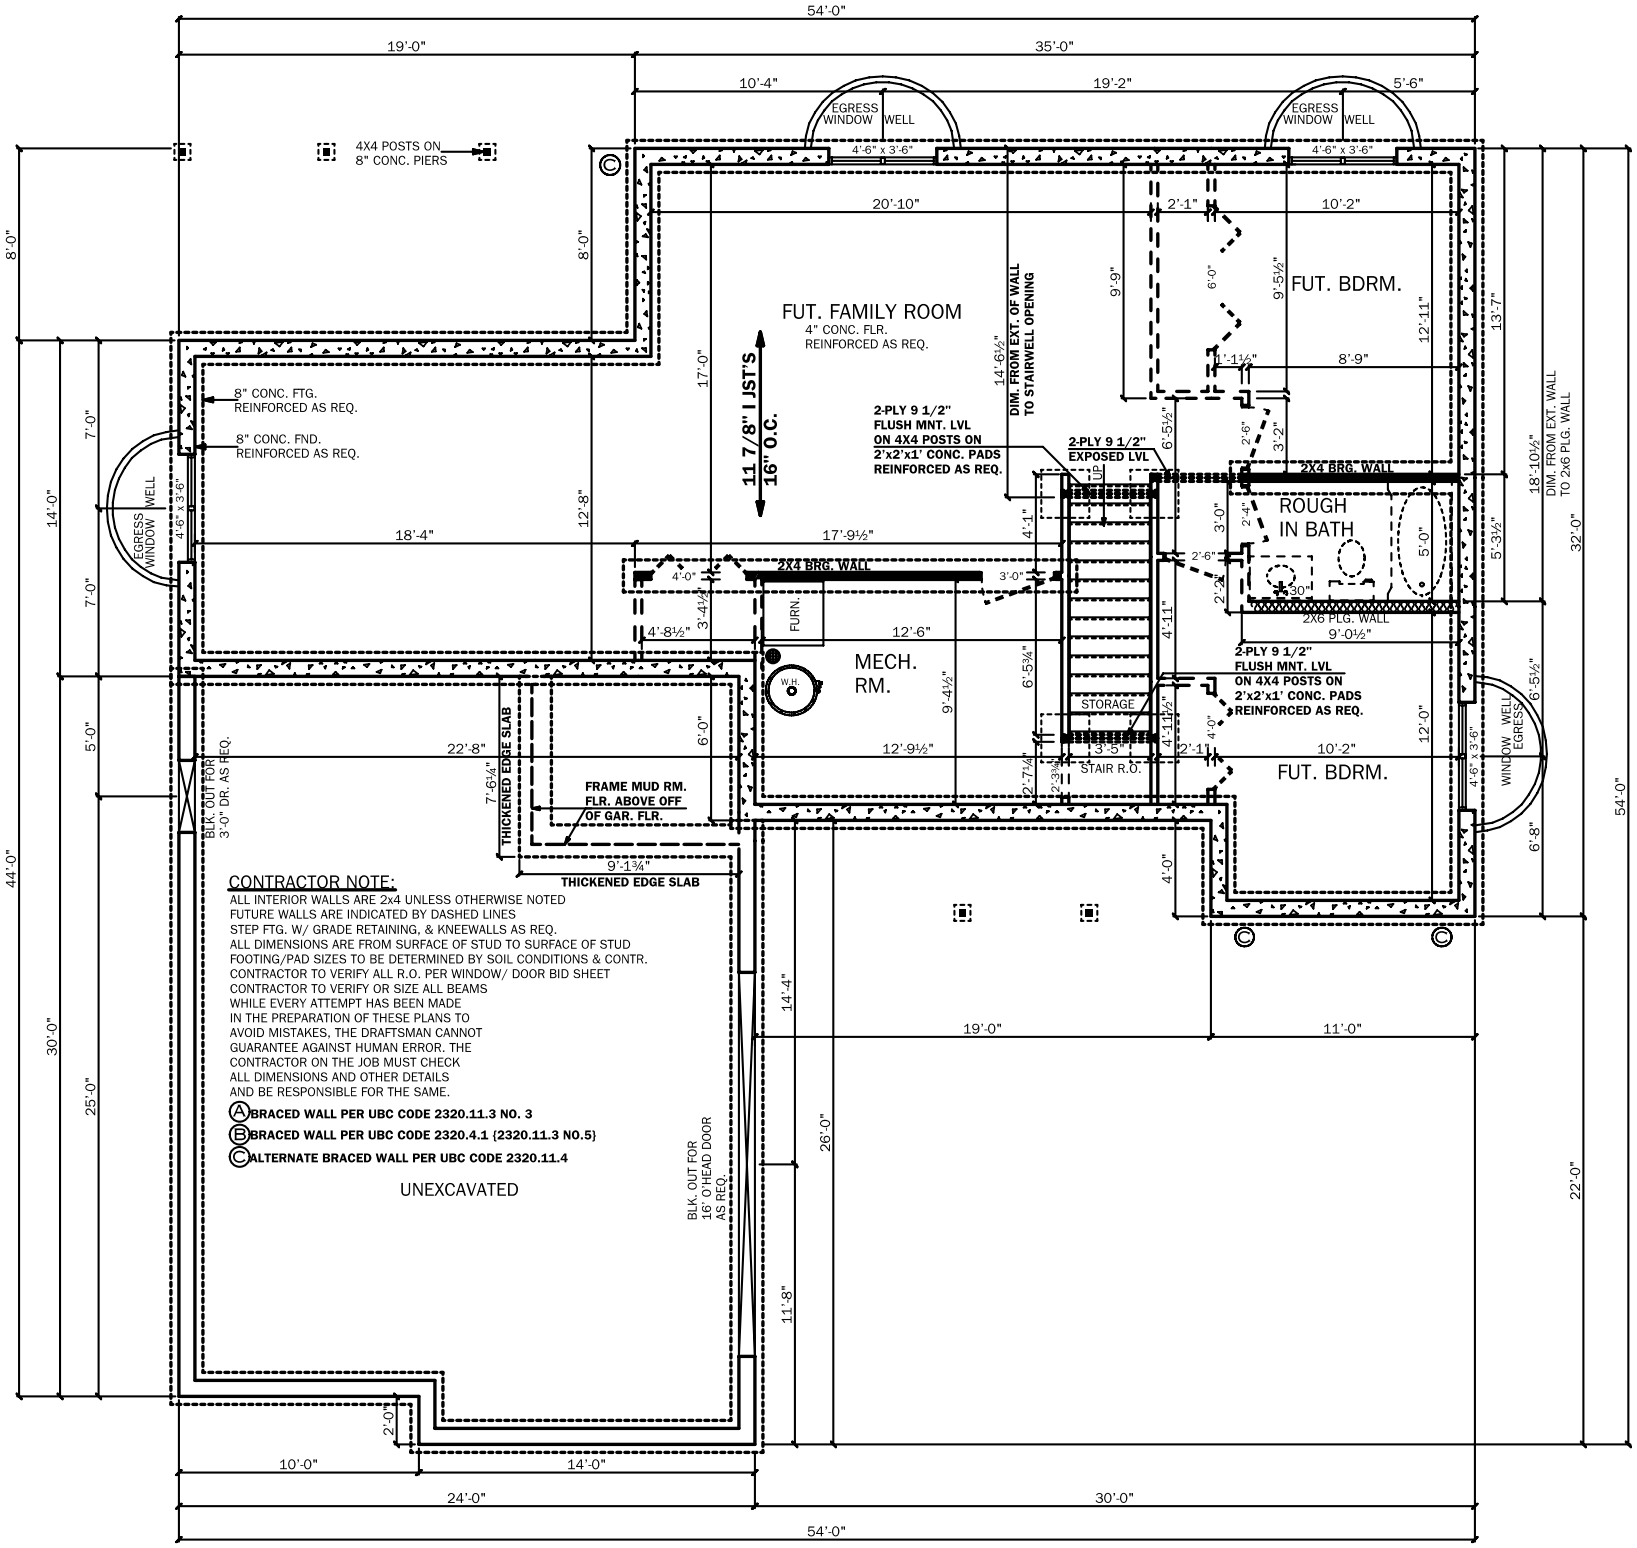

BASEMENT PLAN

SCALE : 1/4" = 1'-0"

BASEMENT 1264 SQ. FT.